
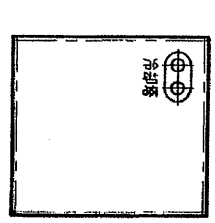


日付	内容	設計	校印内容

PN  
4

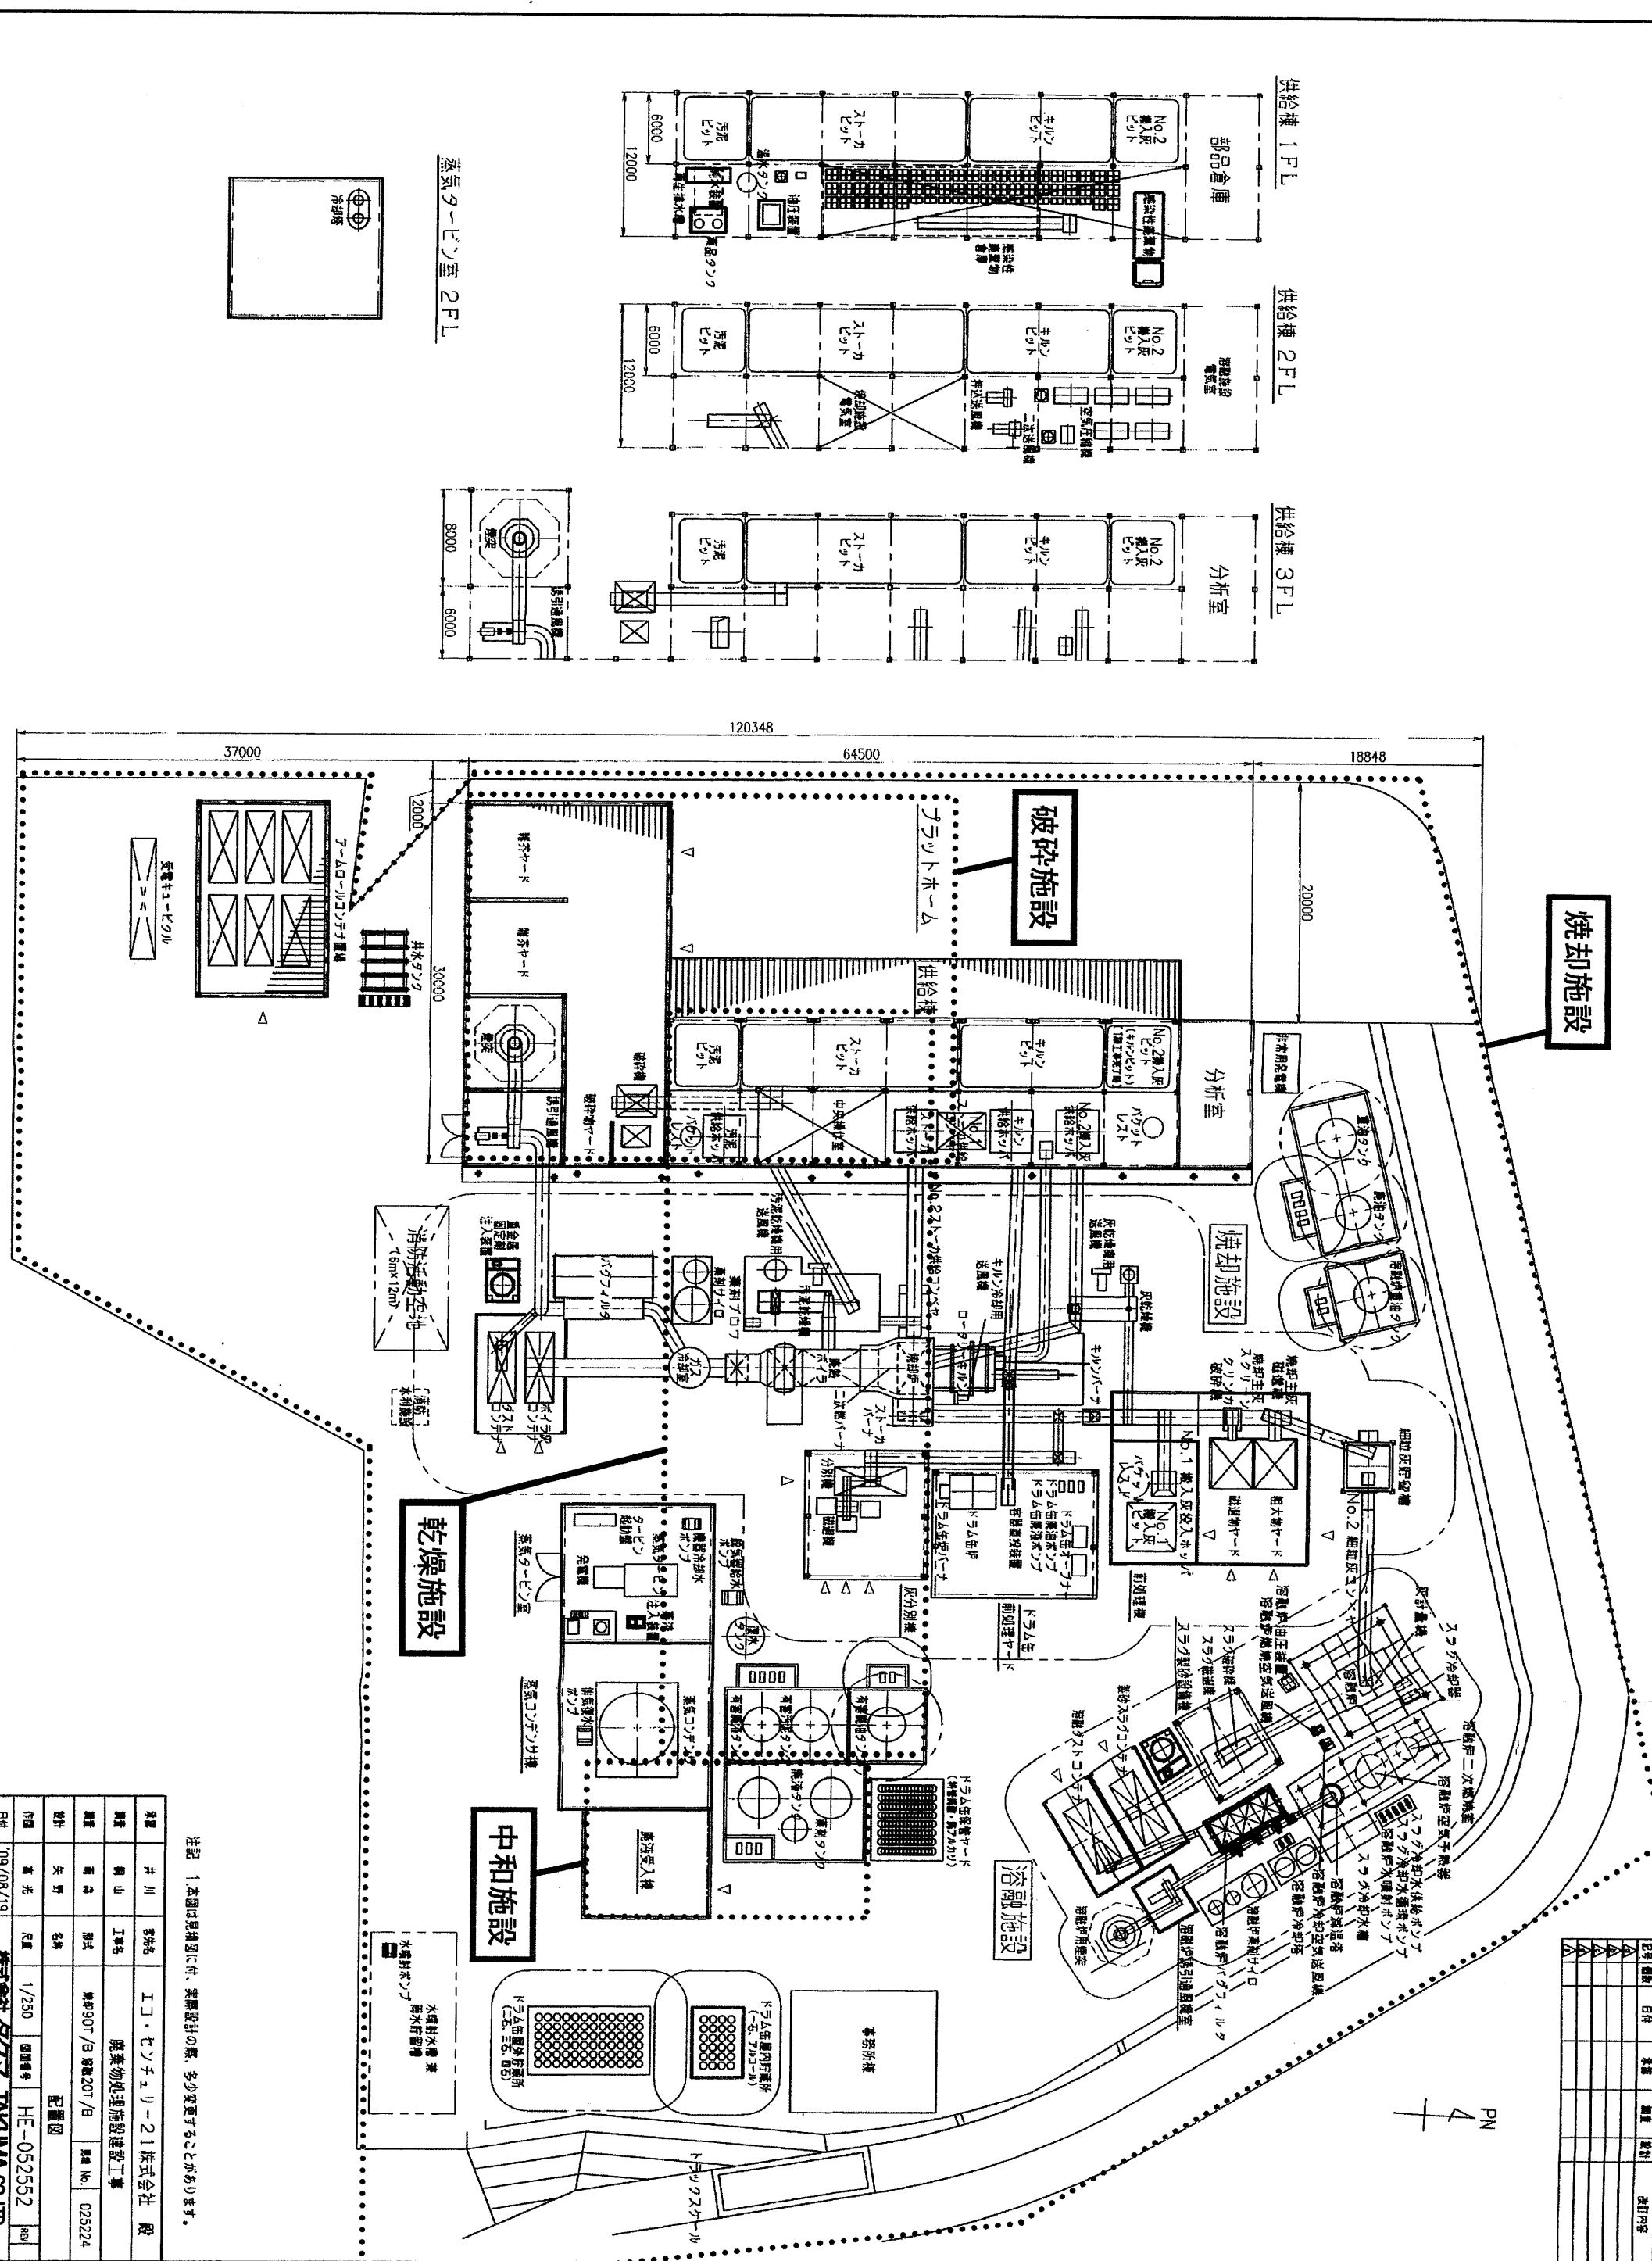

蒸気タービン室 2F L

注記 1.本図は現構図に付、実施設計の際、多少変更することがあります。

発注者	井川	名称	エコ・セリユリー-21株式会社 殿
調査	横山	工事名	廃棄物処理施設建設工事
規模	高島	棟号	棟90T/B 90棟20T/B
設計	矢野	形式	形式 No. 025224
作図	重光	名称	配管図
日付	09/08/19	尺貫	1/250
CO. No.	HE-052552	図番	HE-052552
			HE-052552