



ださいふ
太宰府





行政区划



  

- A 新乡市
- B 筑紫野市
- C 大野城市
- D 太宰府市
- E 糟屋郡幸淀町
- F 糟屋郡志免町
- G 南原郡油桐町
- H 朝倉郡筑前町


令和元年 9月 調製
著作権所有兼発行者
国土地理院
この地形図の複製等については
測量法の定めによる
令和元年11月 1日発行 1冊

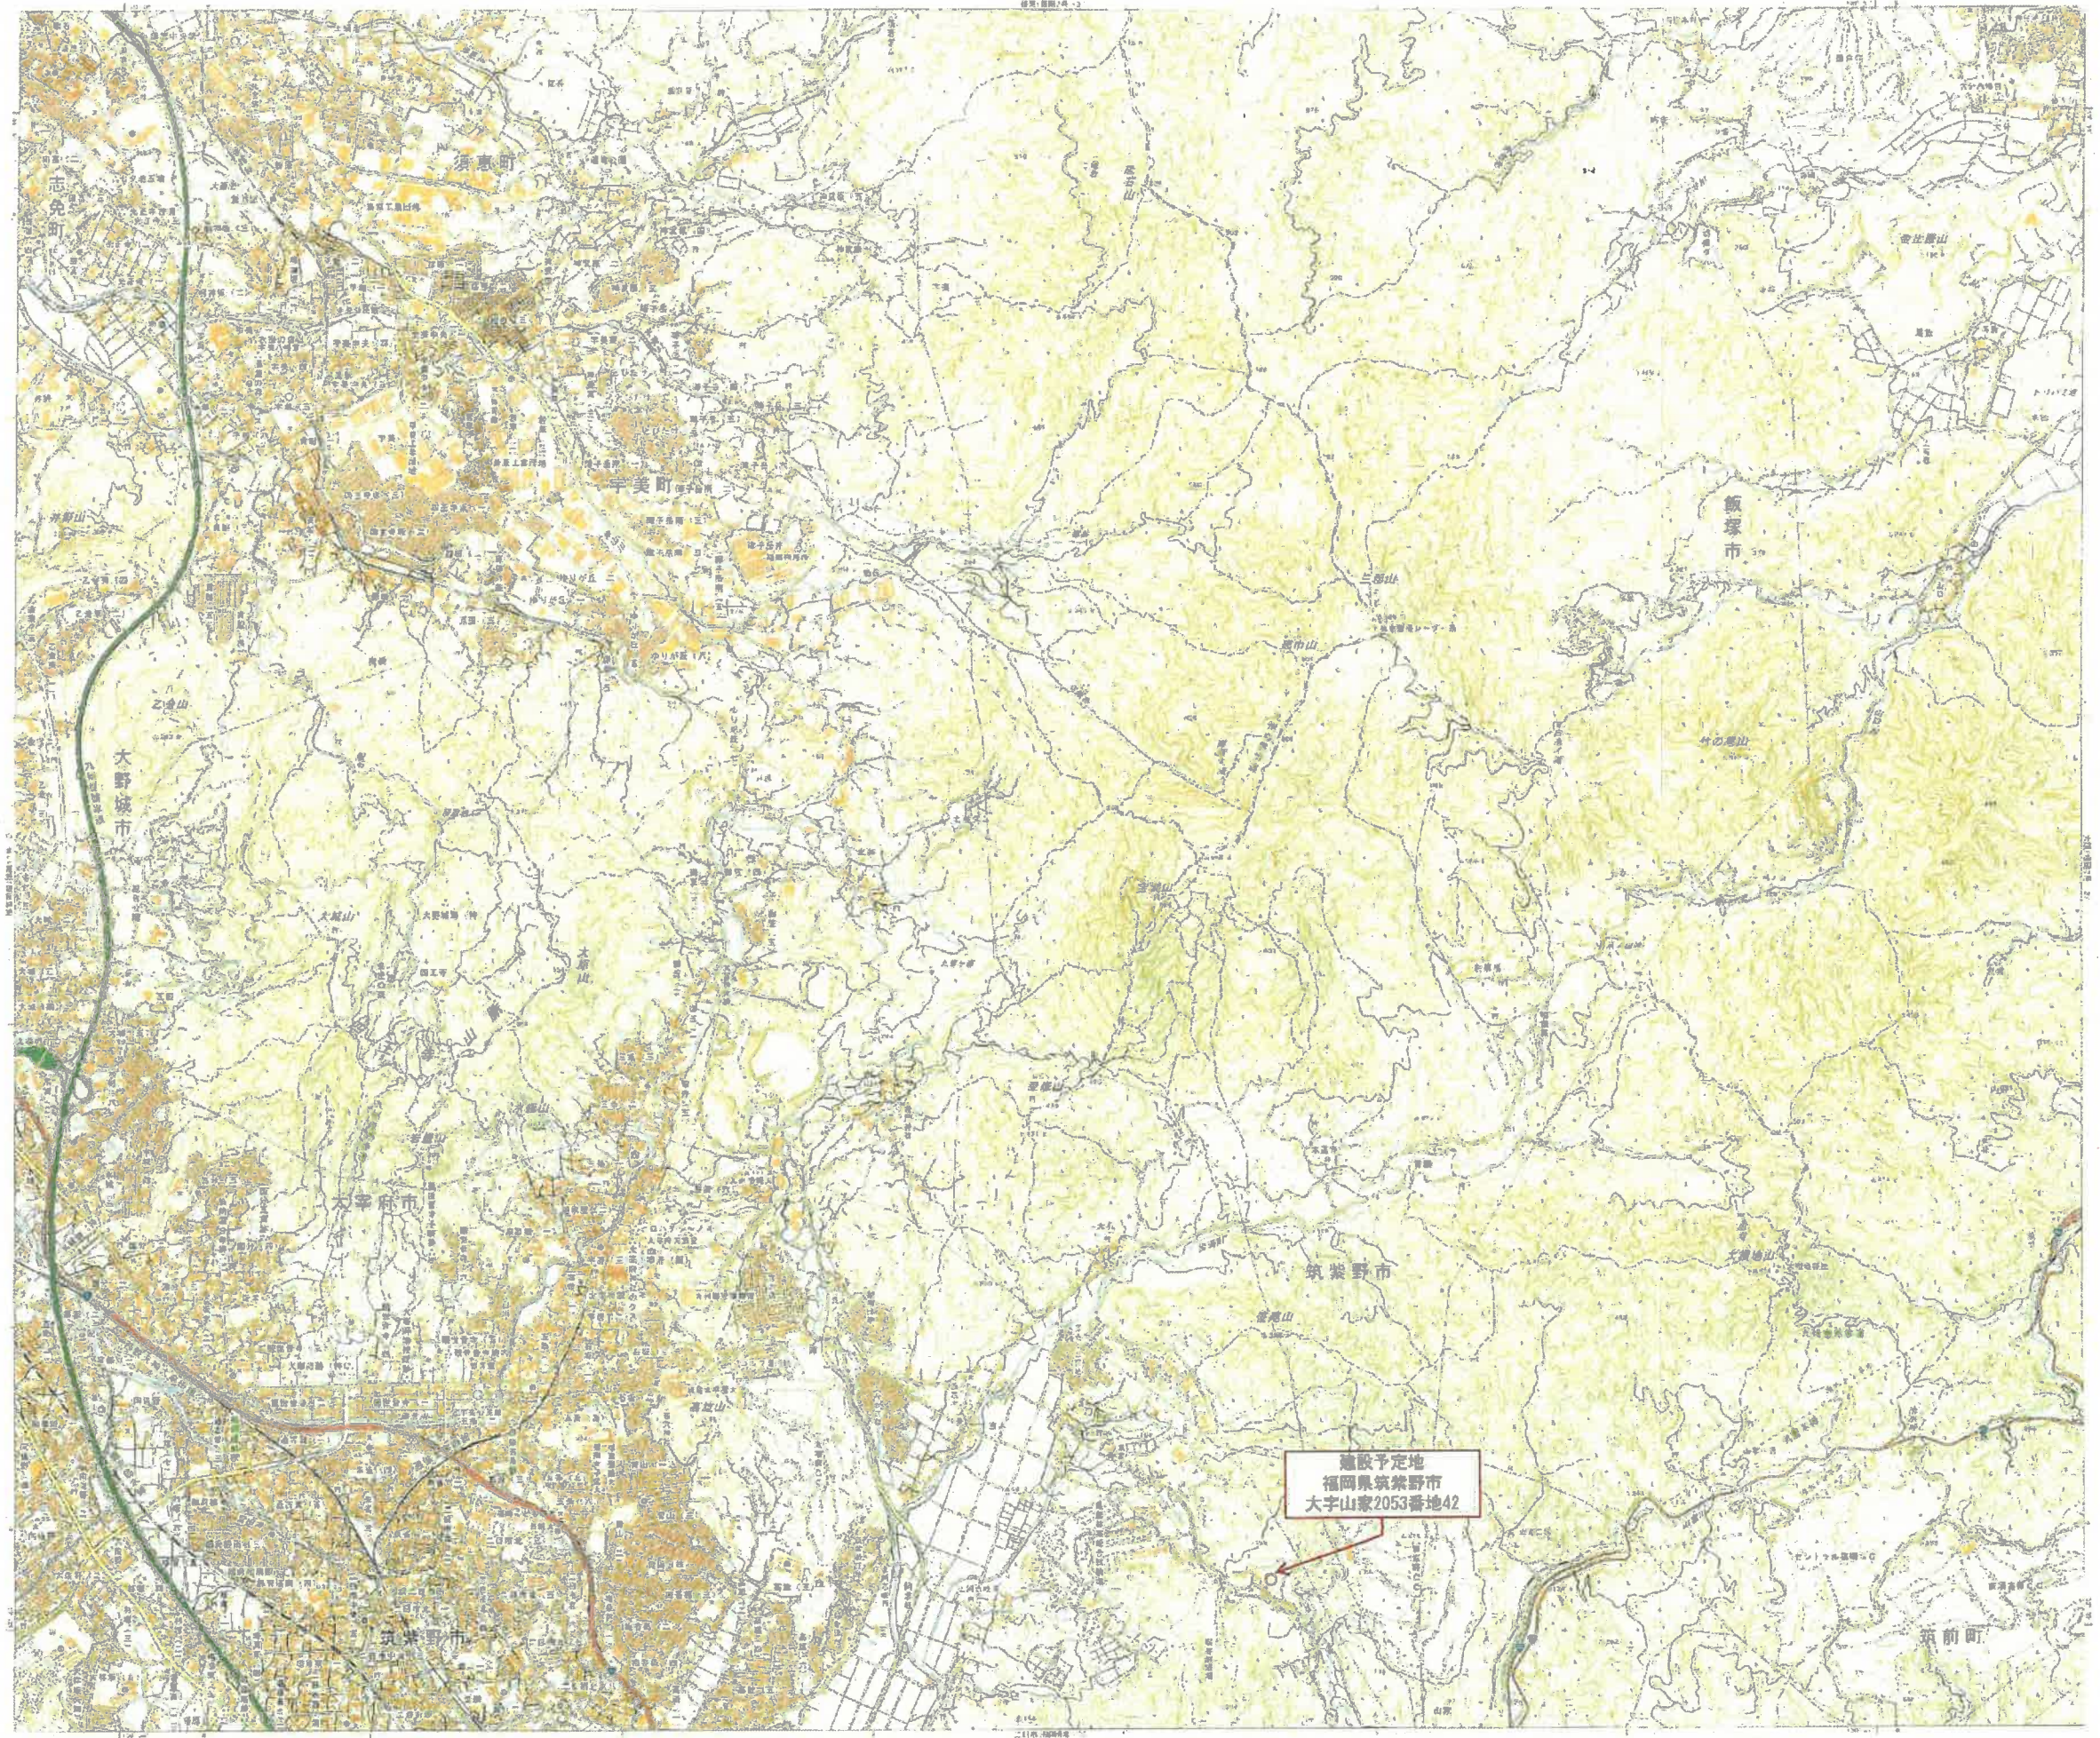


建設予定地
福岡県筑紫野市
大字山家2053番地42


1.25, 000


太宰府

計画地位置図

地理院地図
GSI Maps

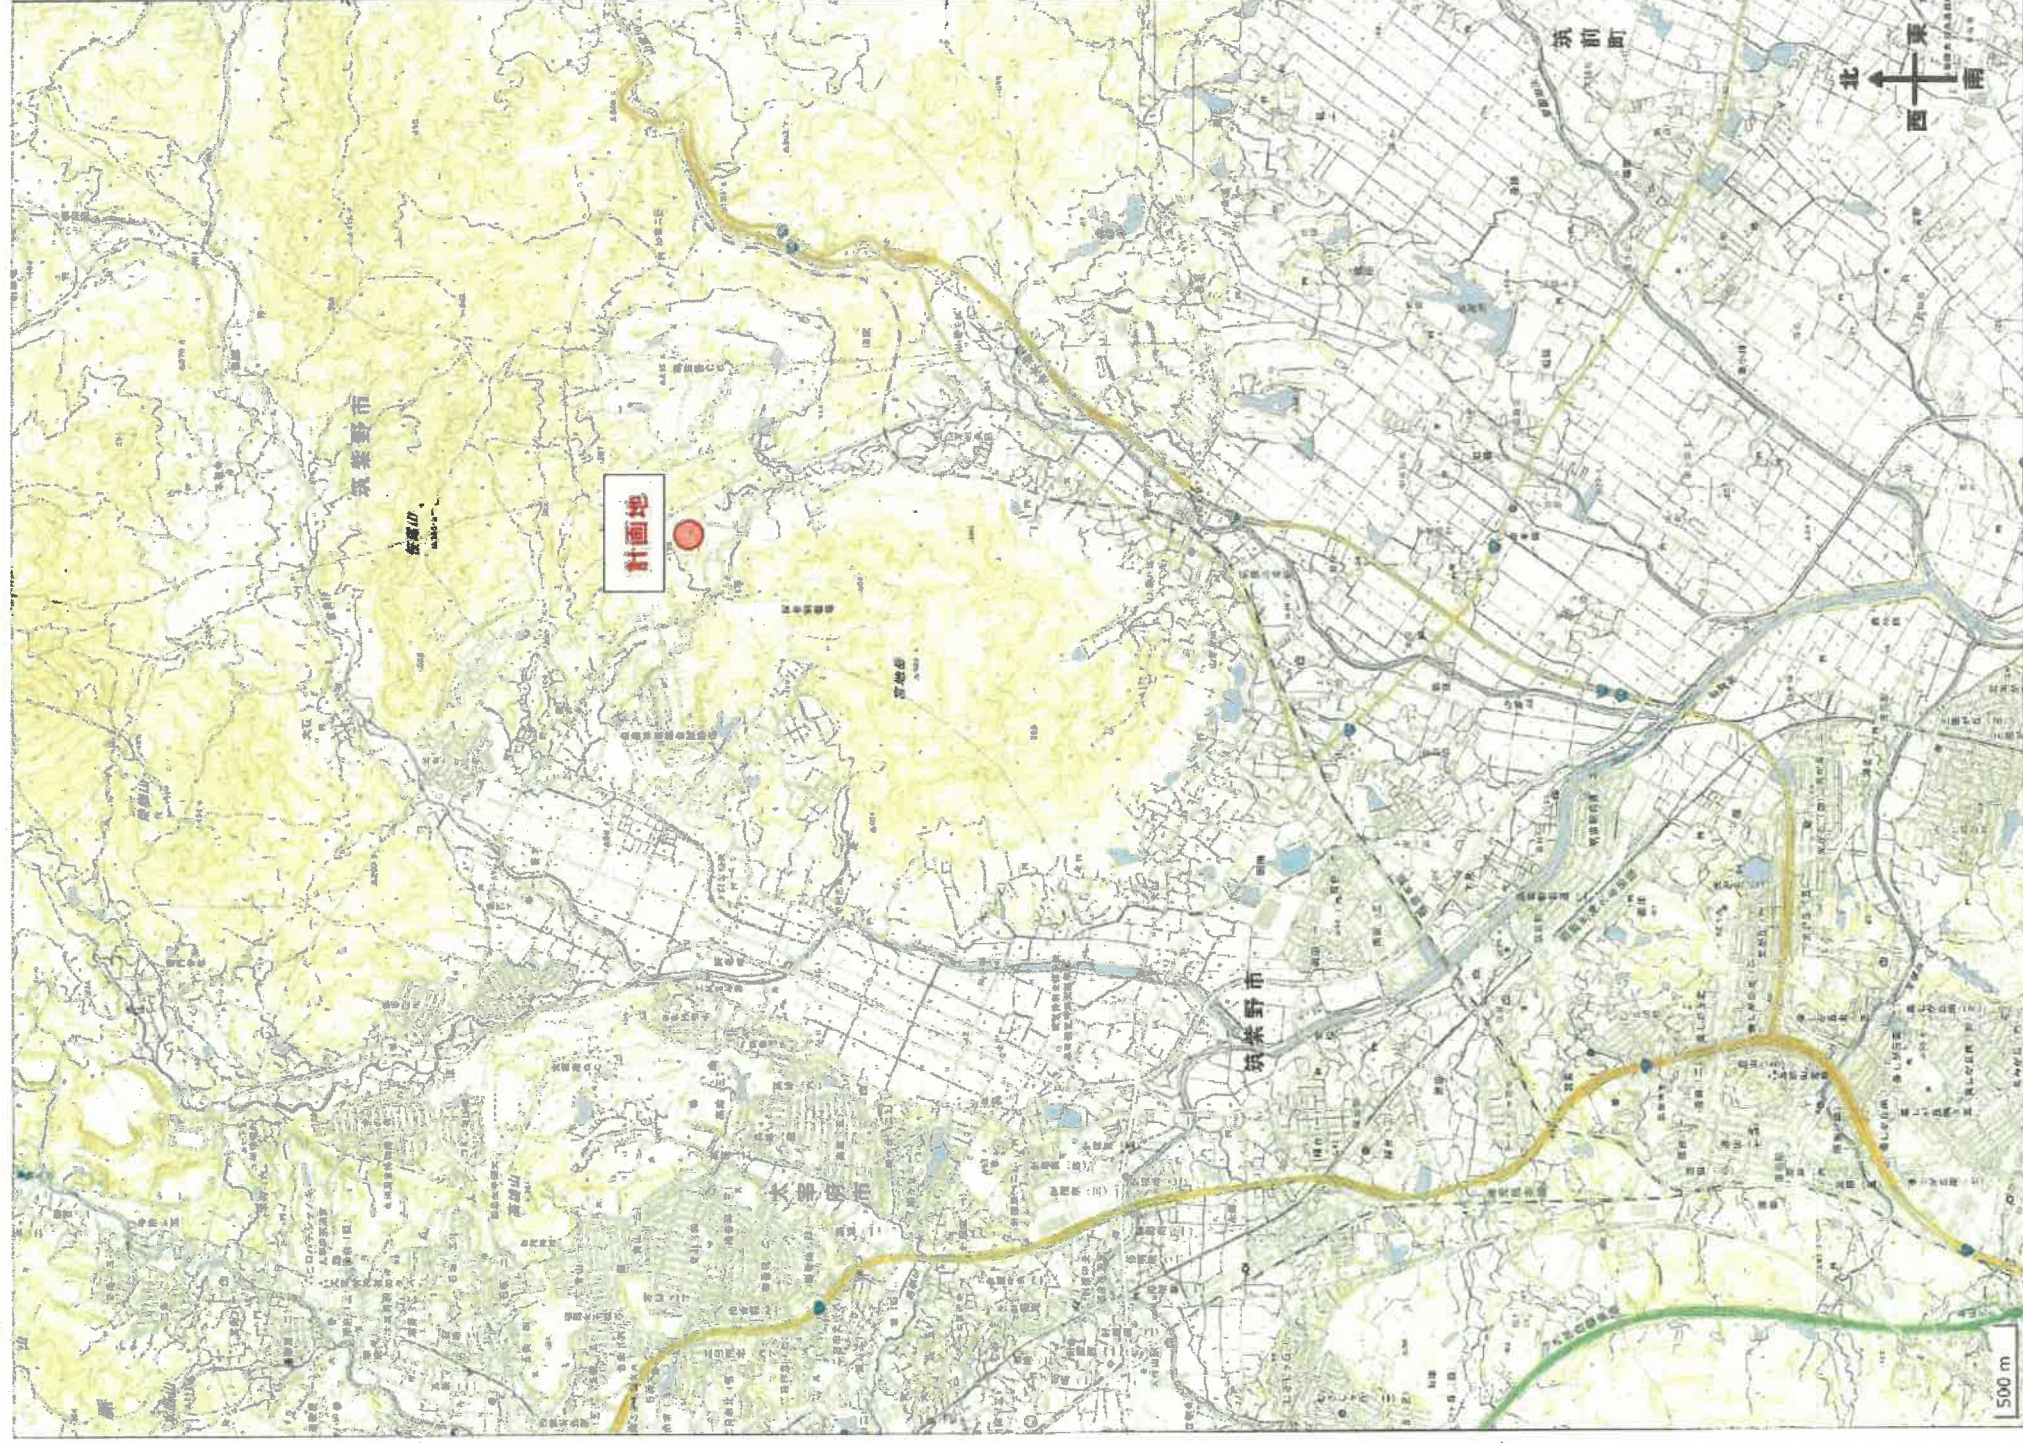

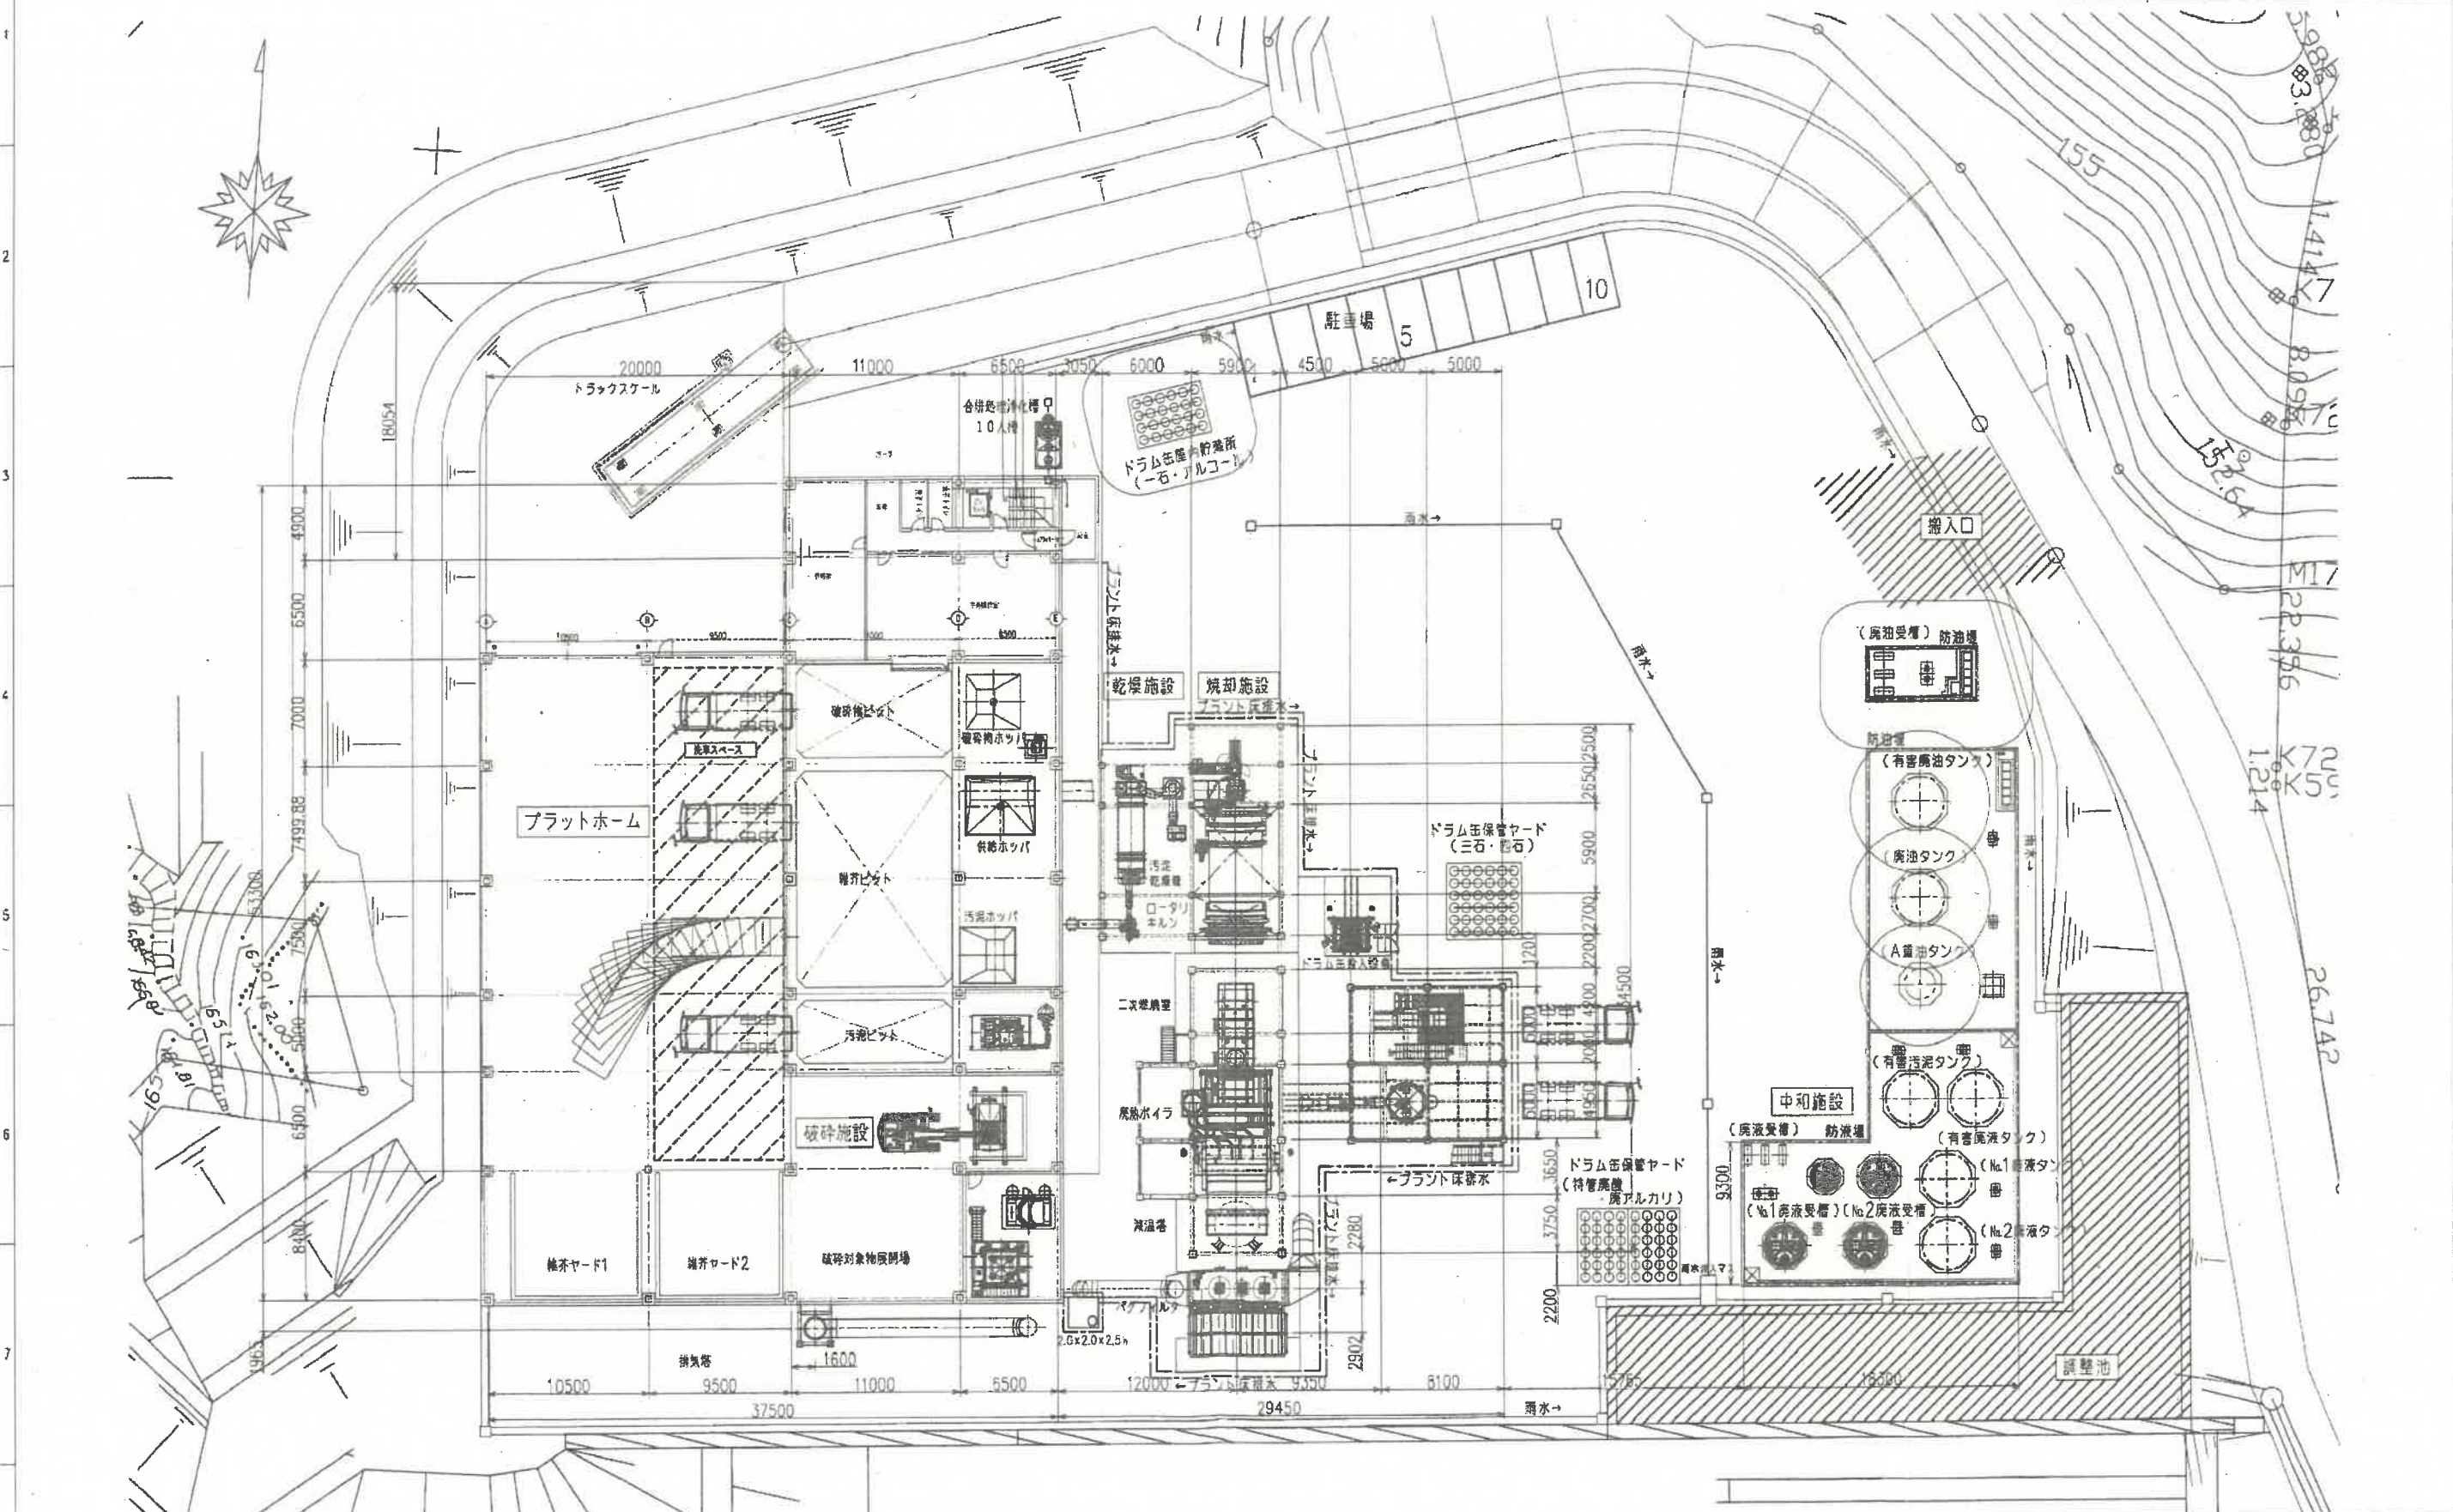

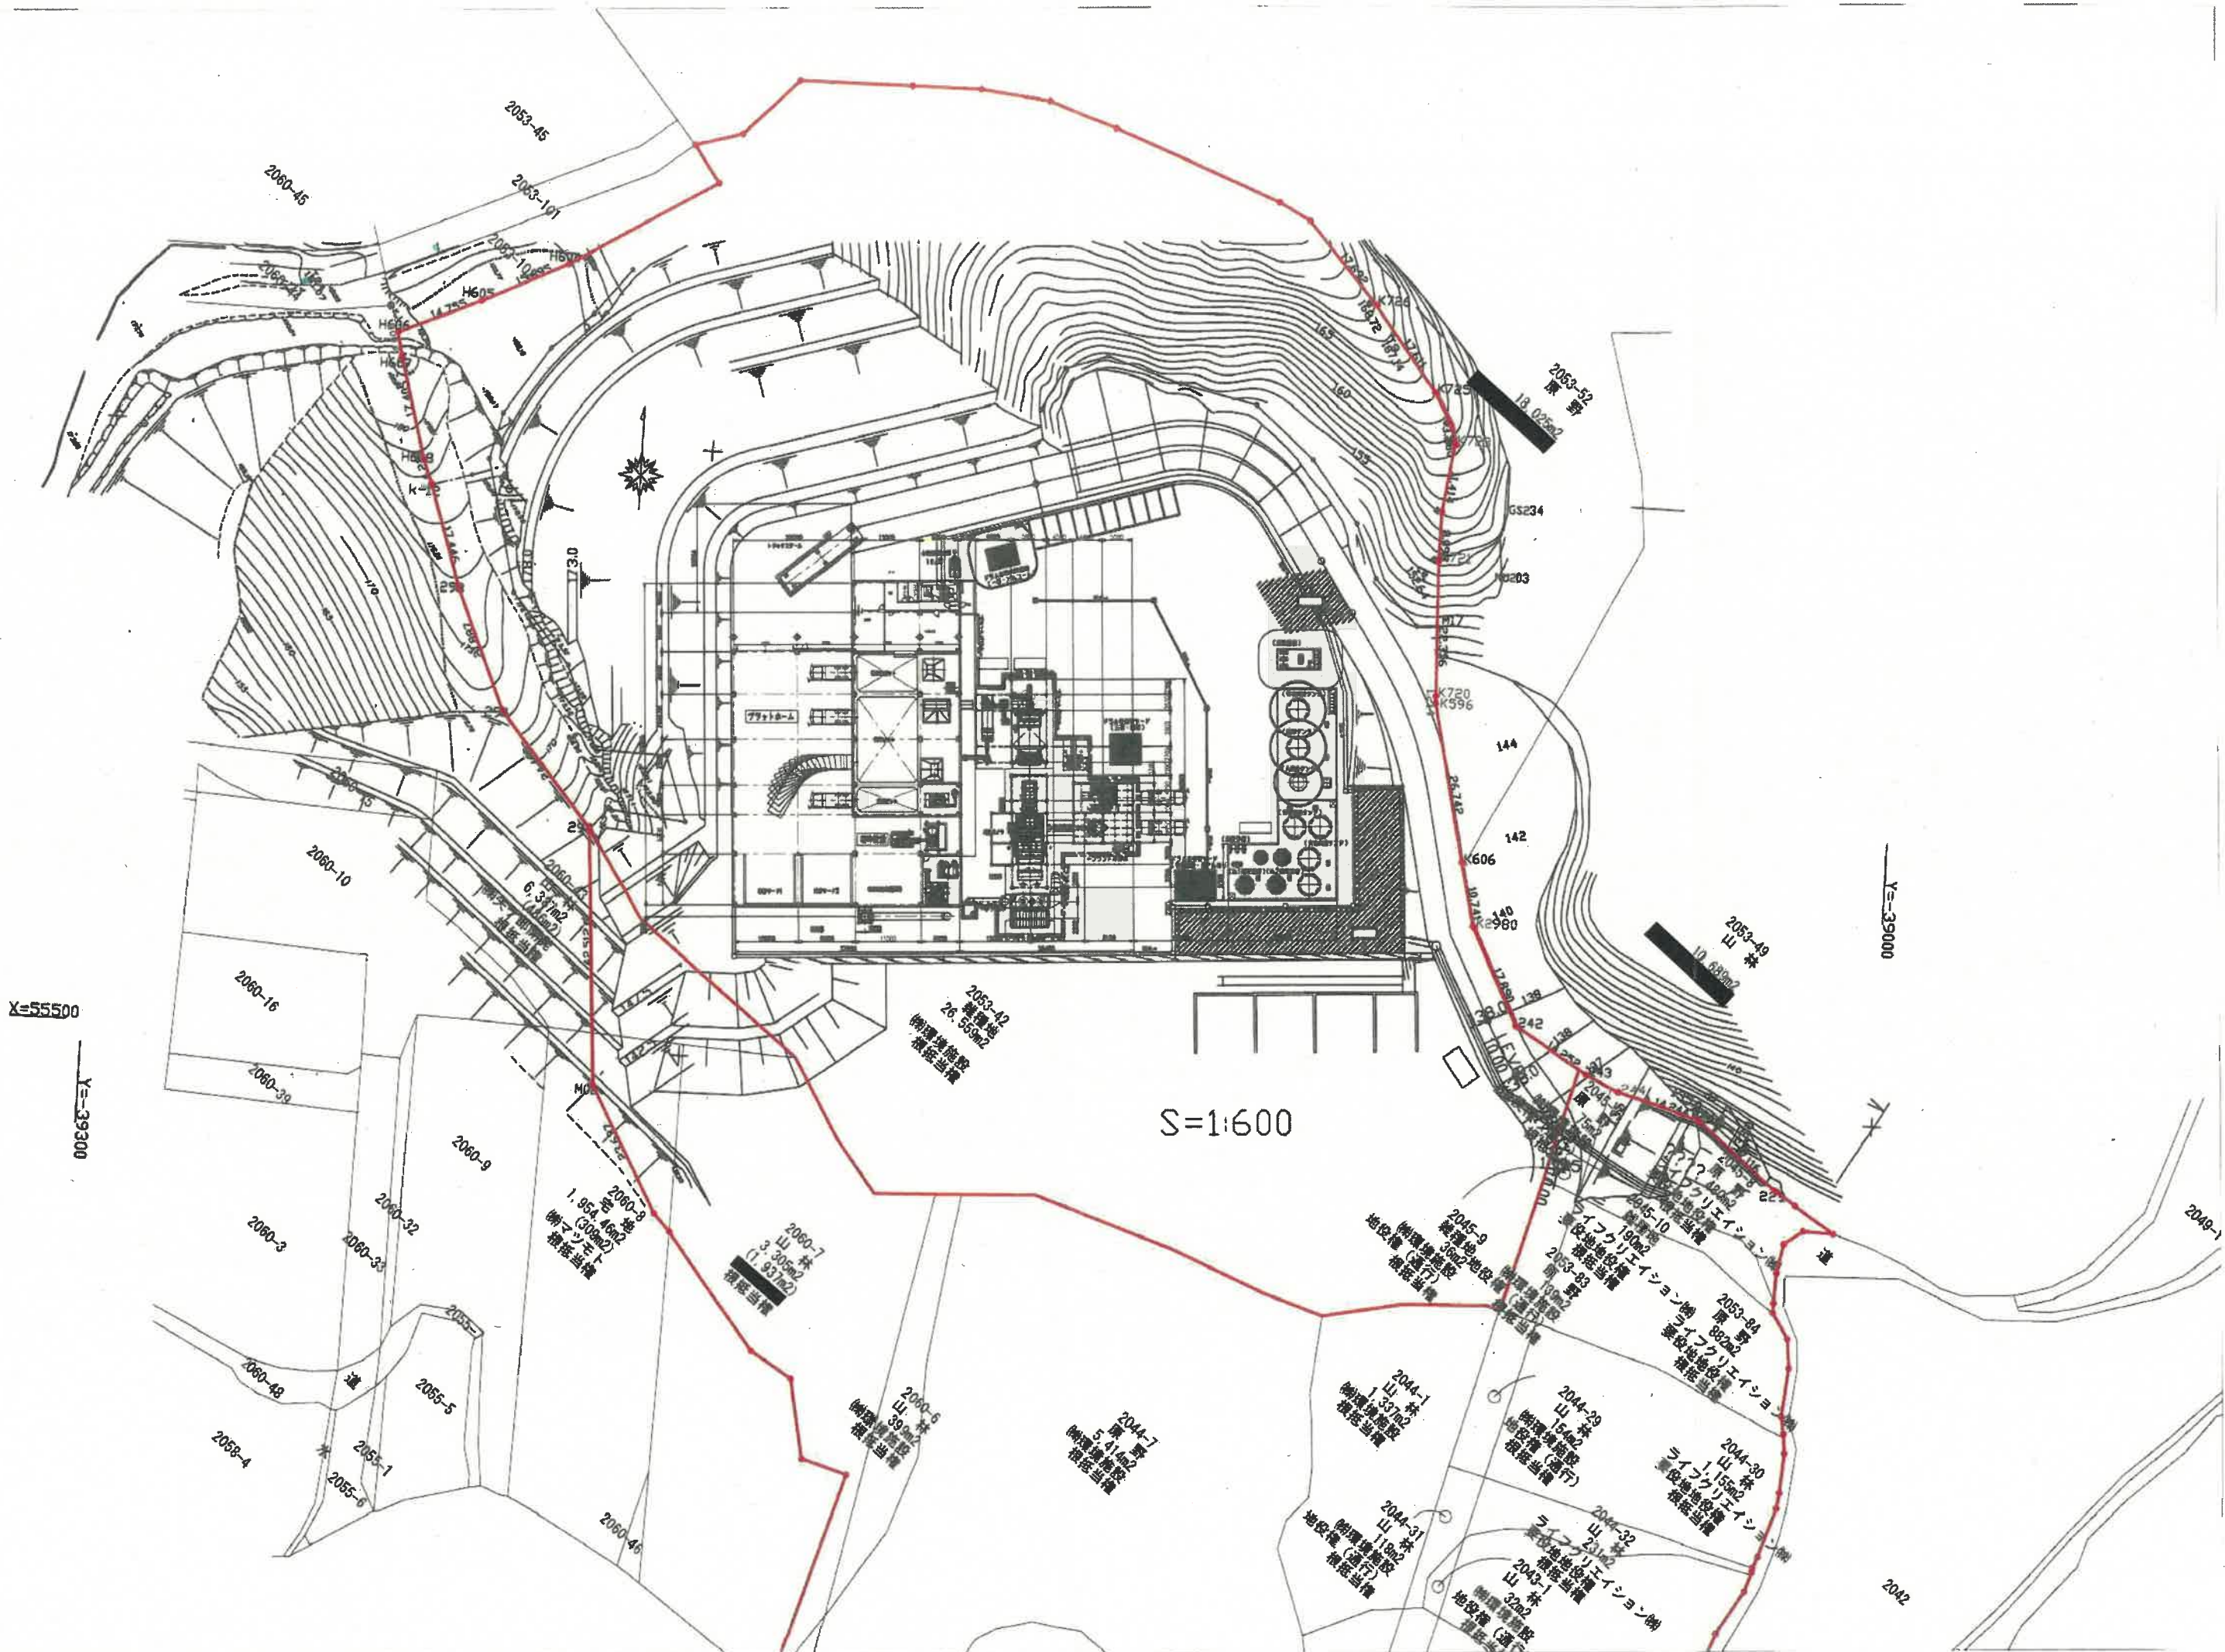

S=1:600

X=55500
Y=39300

Y=39000

2042

2053-45
2053-101
2053-105
2053-106
2060-10
2060-16
2060-39
2060-9
2060-32
2060-33
2060-3
2060-48
2060-4
2060-5
2060-6
2060-46

2053-42
26.55m²

2053-49
10.68m²
10.68m²

2044-1

搬入経路図

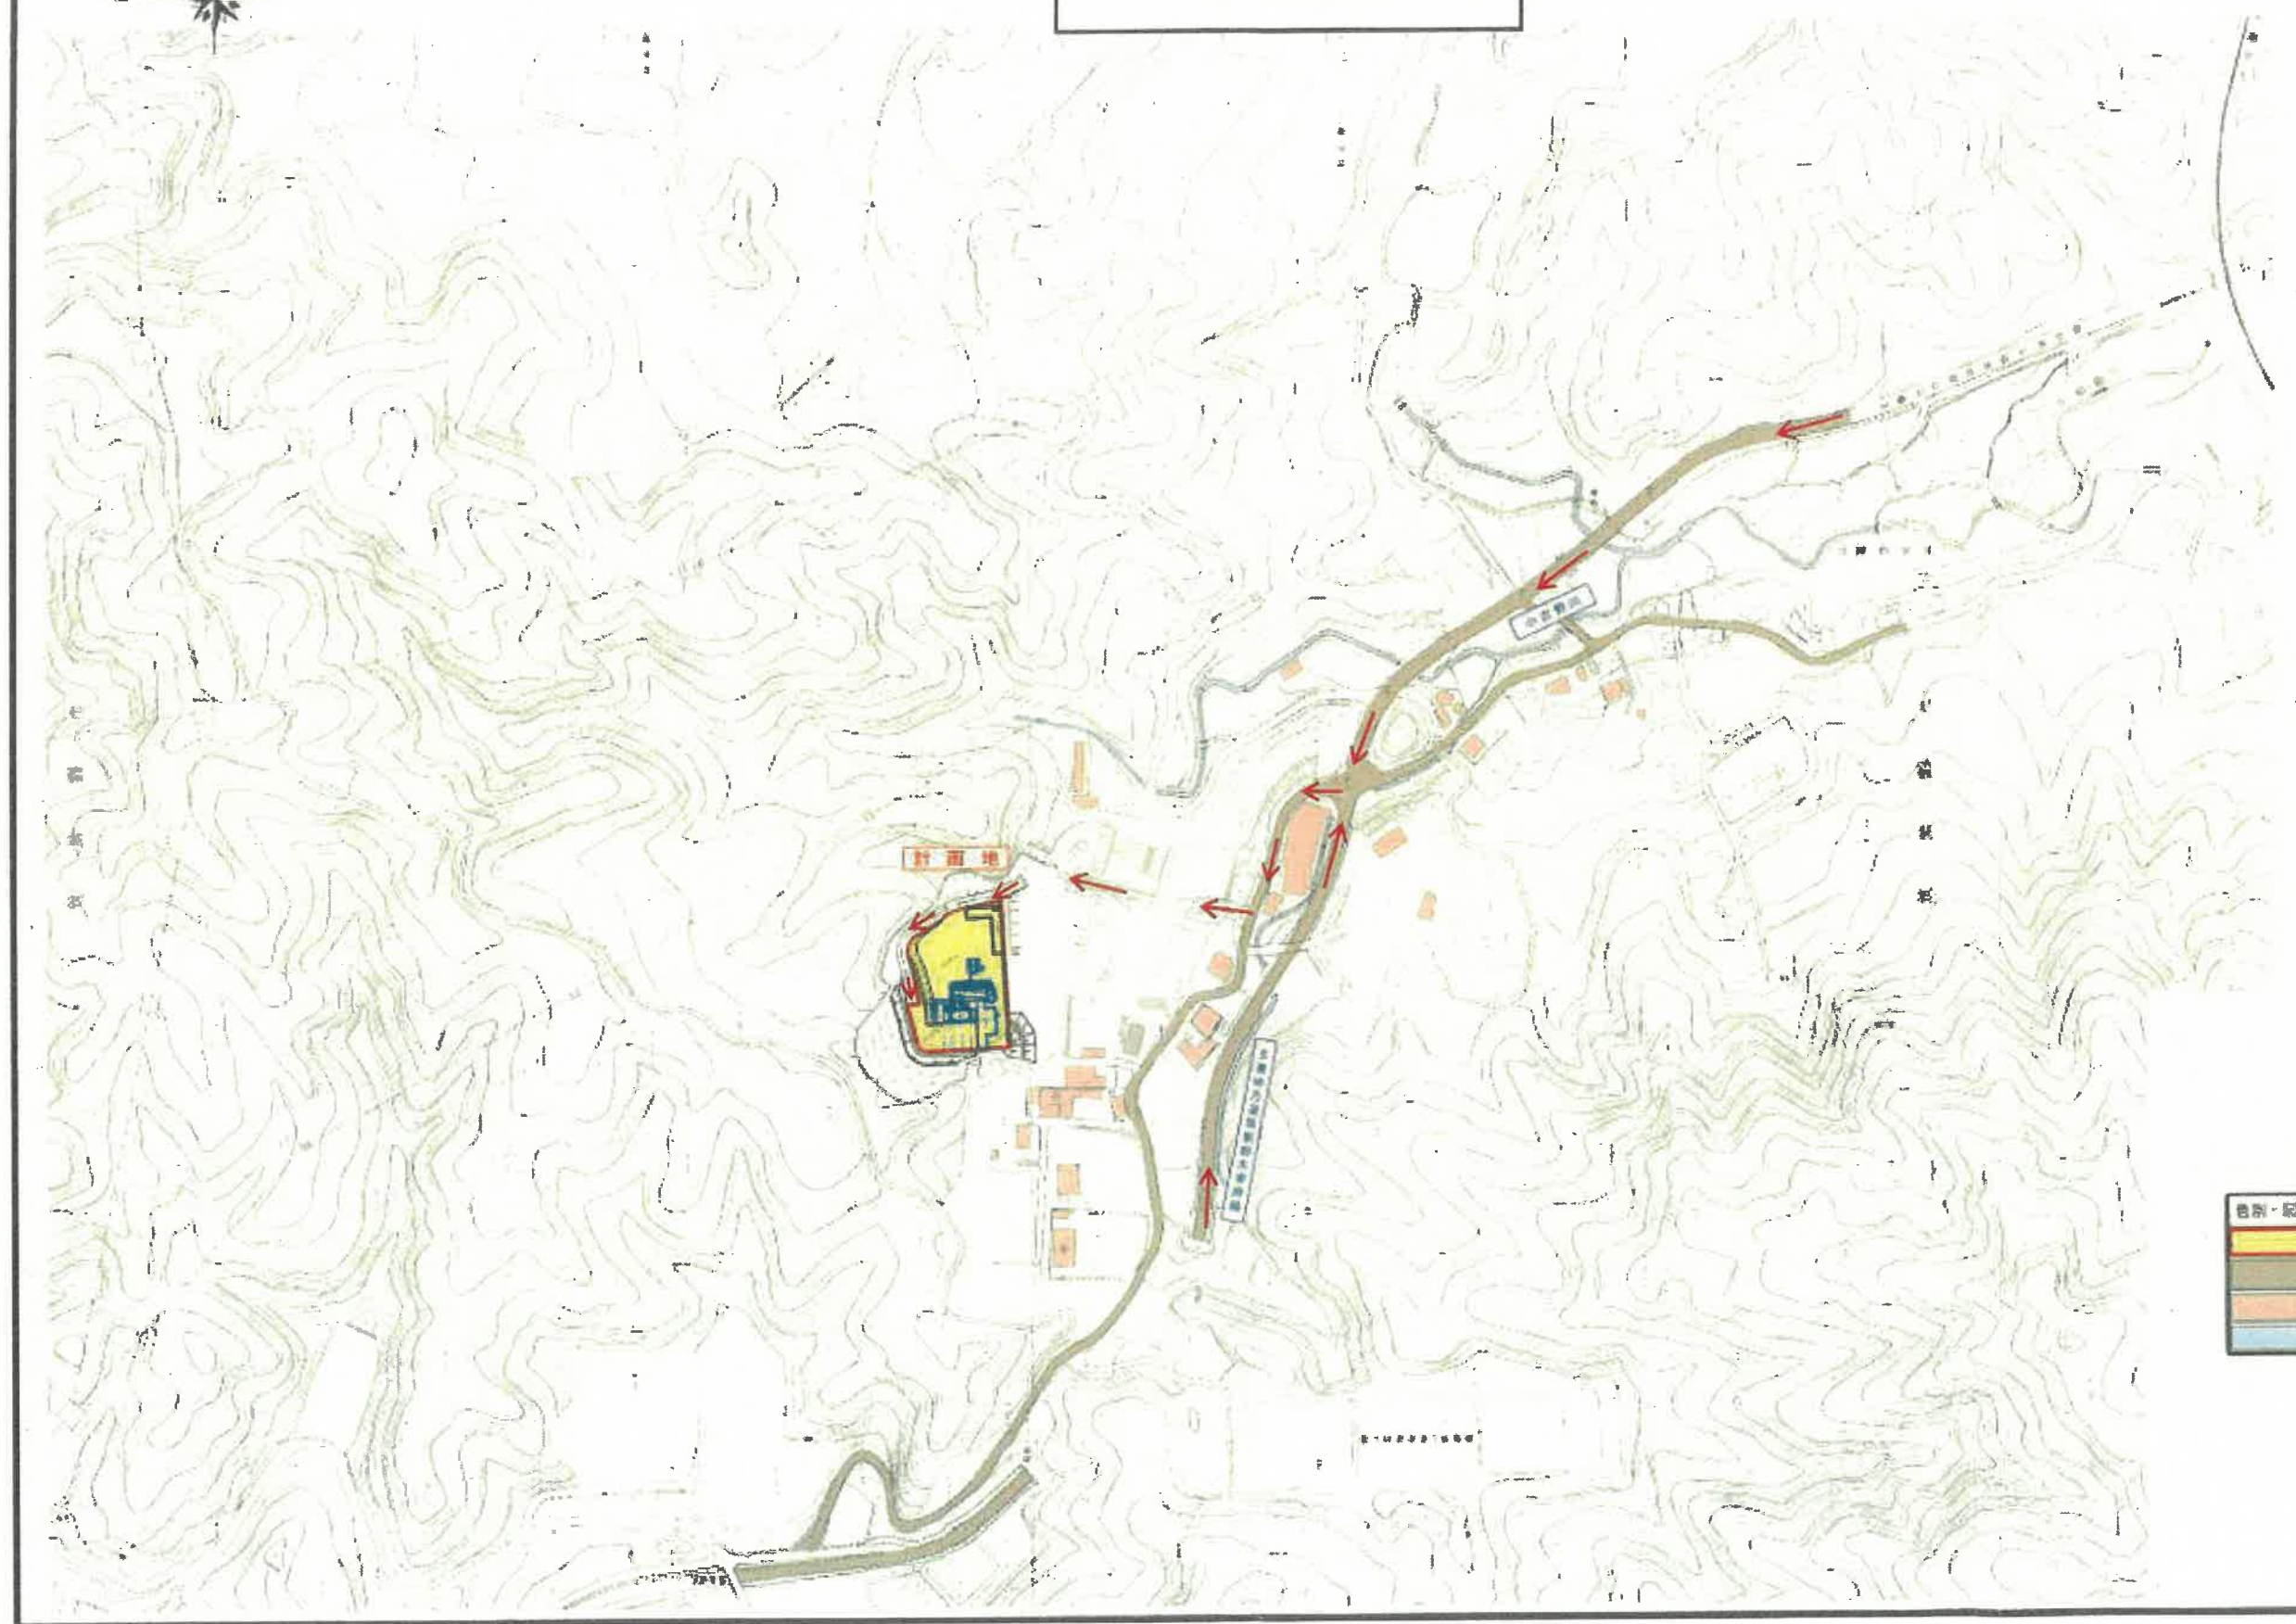

凡 例

色別・記号	項 目
	河 川